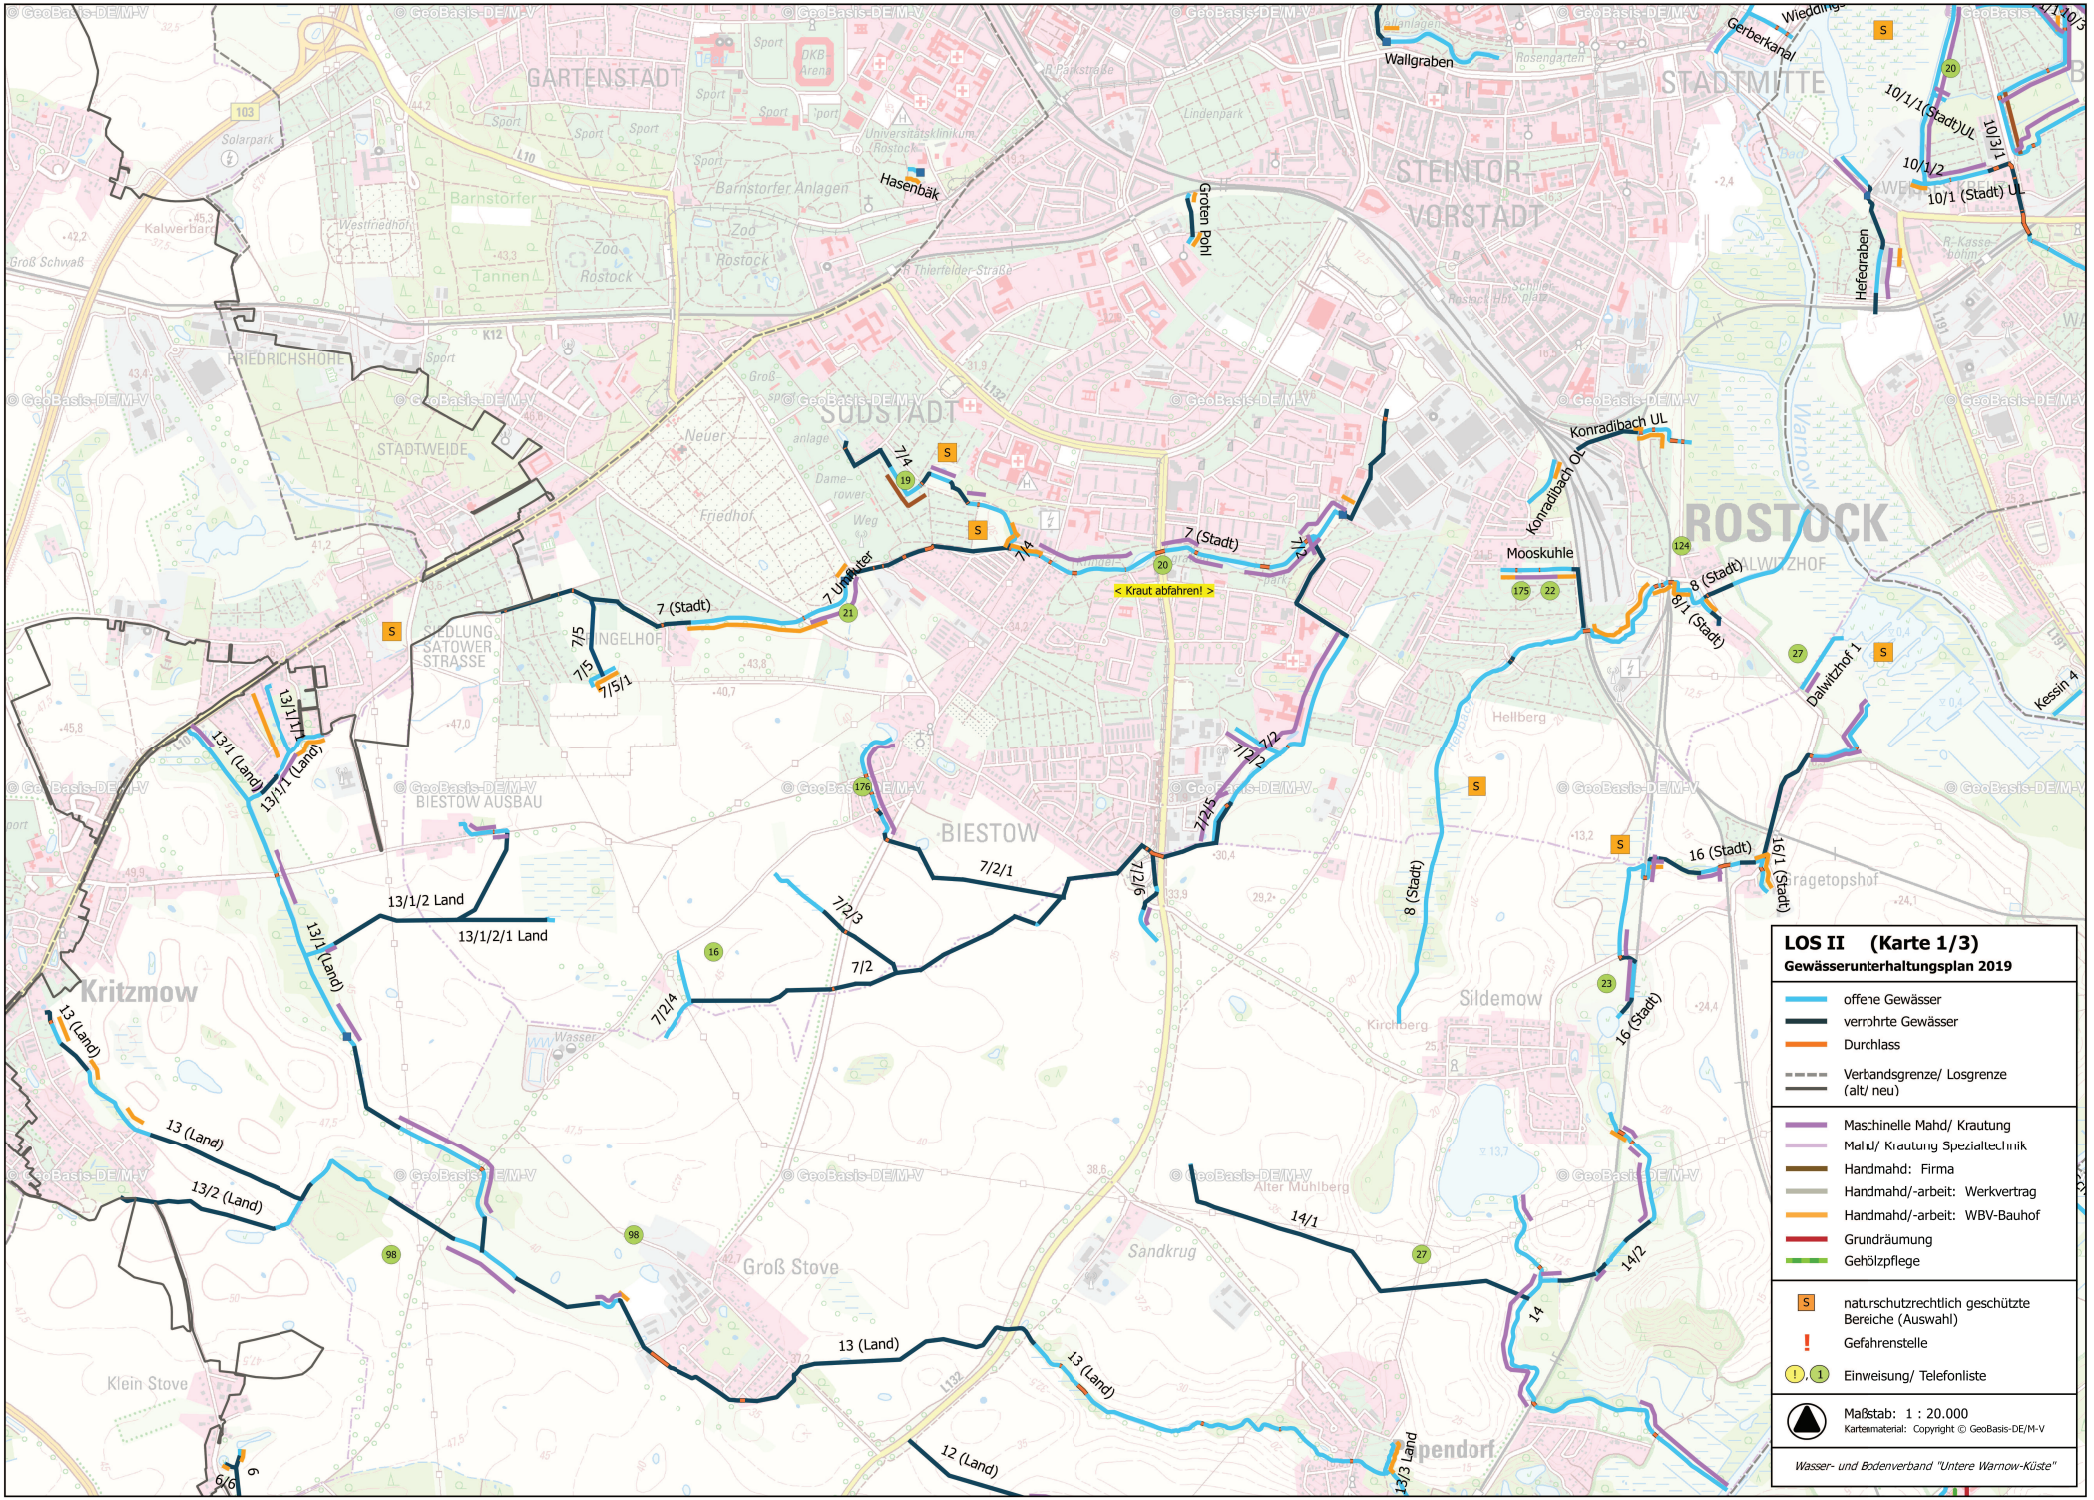
GARTENSTADT
STADTMITTE
STEINTOR-VORSTADT
SÜDSTADT
ROSTOCK
BIESTOW
Kritzmow
Groß Stove
Klein Stove
Sildemow
Wallgraben
Gerberkanal
Hasenbäk
Groten Pohl
Hefegraben
Konradibach UL
Konradibach OL
Mooskuhle
Dalwitzhof 1
Kessin 4
7 (Stadt)
7 Umleiter
8 (Stadt)
8/1 (Stadt)
16 (Stadt)
16/1 (Stadt)
10/1/1(Stadt)UL
10/3/1
10/1/2
10/1 (Stadt) UL
< Kraut abfahren! >
13/1 (Land)
13/1/1 (Land)
13/1/1/1 (Land)
13/1/2 Land
13/1/2/1 Land
13 (Land)
13/2 (Land)
12 (Land)
13/3 Land
14/1
14/2
14
7/2
7/2/1
7/2/2
7/2/3
7/2/4
7/2/5
7/2/6
7/4
7/5
7/5/1
LOS II (Karte 1/3)
Gewässerunterhaltungsplan 2019
offene Gewässer
verrohrte Gewässer
Durchlass
Verbandsgrenze/ Losgrenze (alt/ neu)
Maschinelle Mahd/ Krautung
Mahd/ Krautung Spezialtechnik
Handmahd: Firma
Handmahd/-arbeit: Werkvertrag
Handmahd/-arbeit: WBV-Bauhof
Grundräumung
Gehölzpflege
naturschutzrechtlich geschützte Bereiche (Auswahl)
Gefahrenstelle
Einweisung/ Telefonliste
Maßstab: 1 : 20.000
Kartenmaterial: Copyright © GeoBasis-DE/M-V
Wasser- und Bodenverband "Untere Warnow-Küste"